



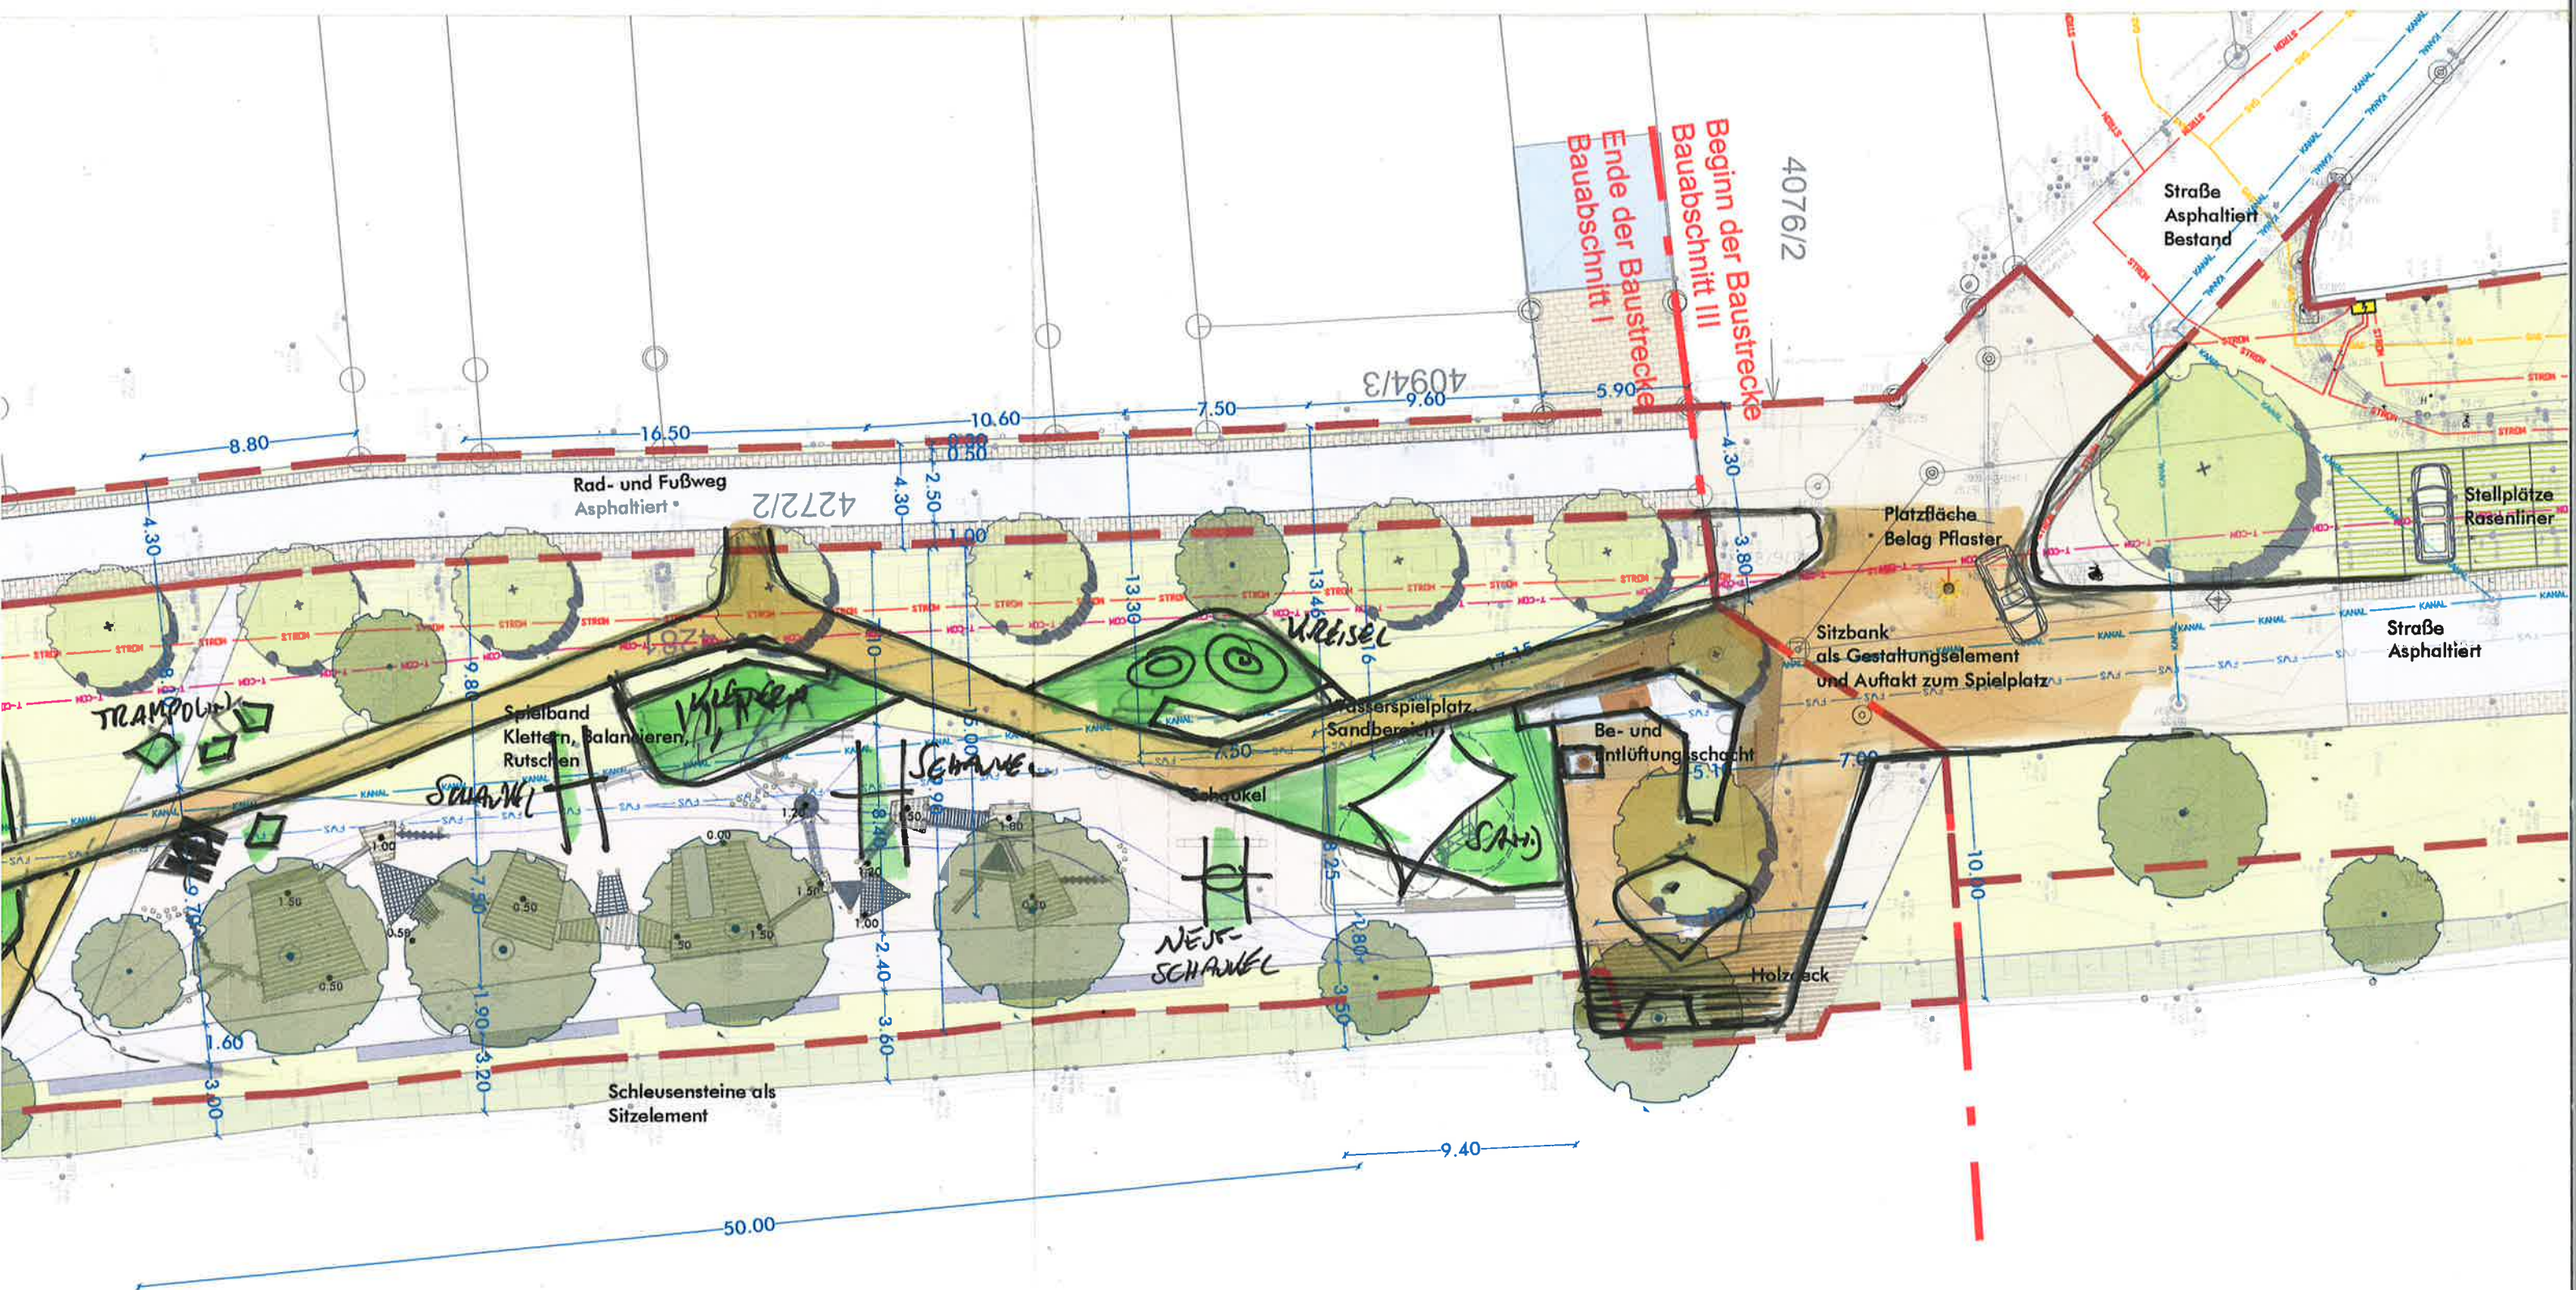

Länge asphaltierter Radweg sowie Plasterstreifen: 258,00 m
Länge Wassergebundene Wegedecke
Beginn und Ende der Wegstrecke gleiche Höhe: 270,00 m

4121/2

4119/2

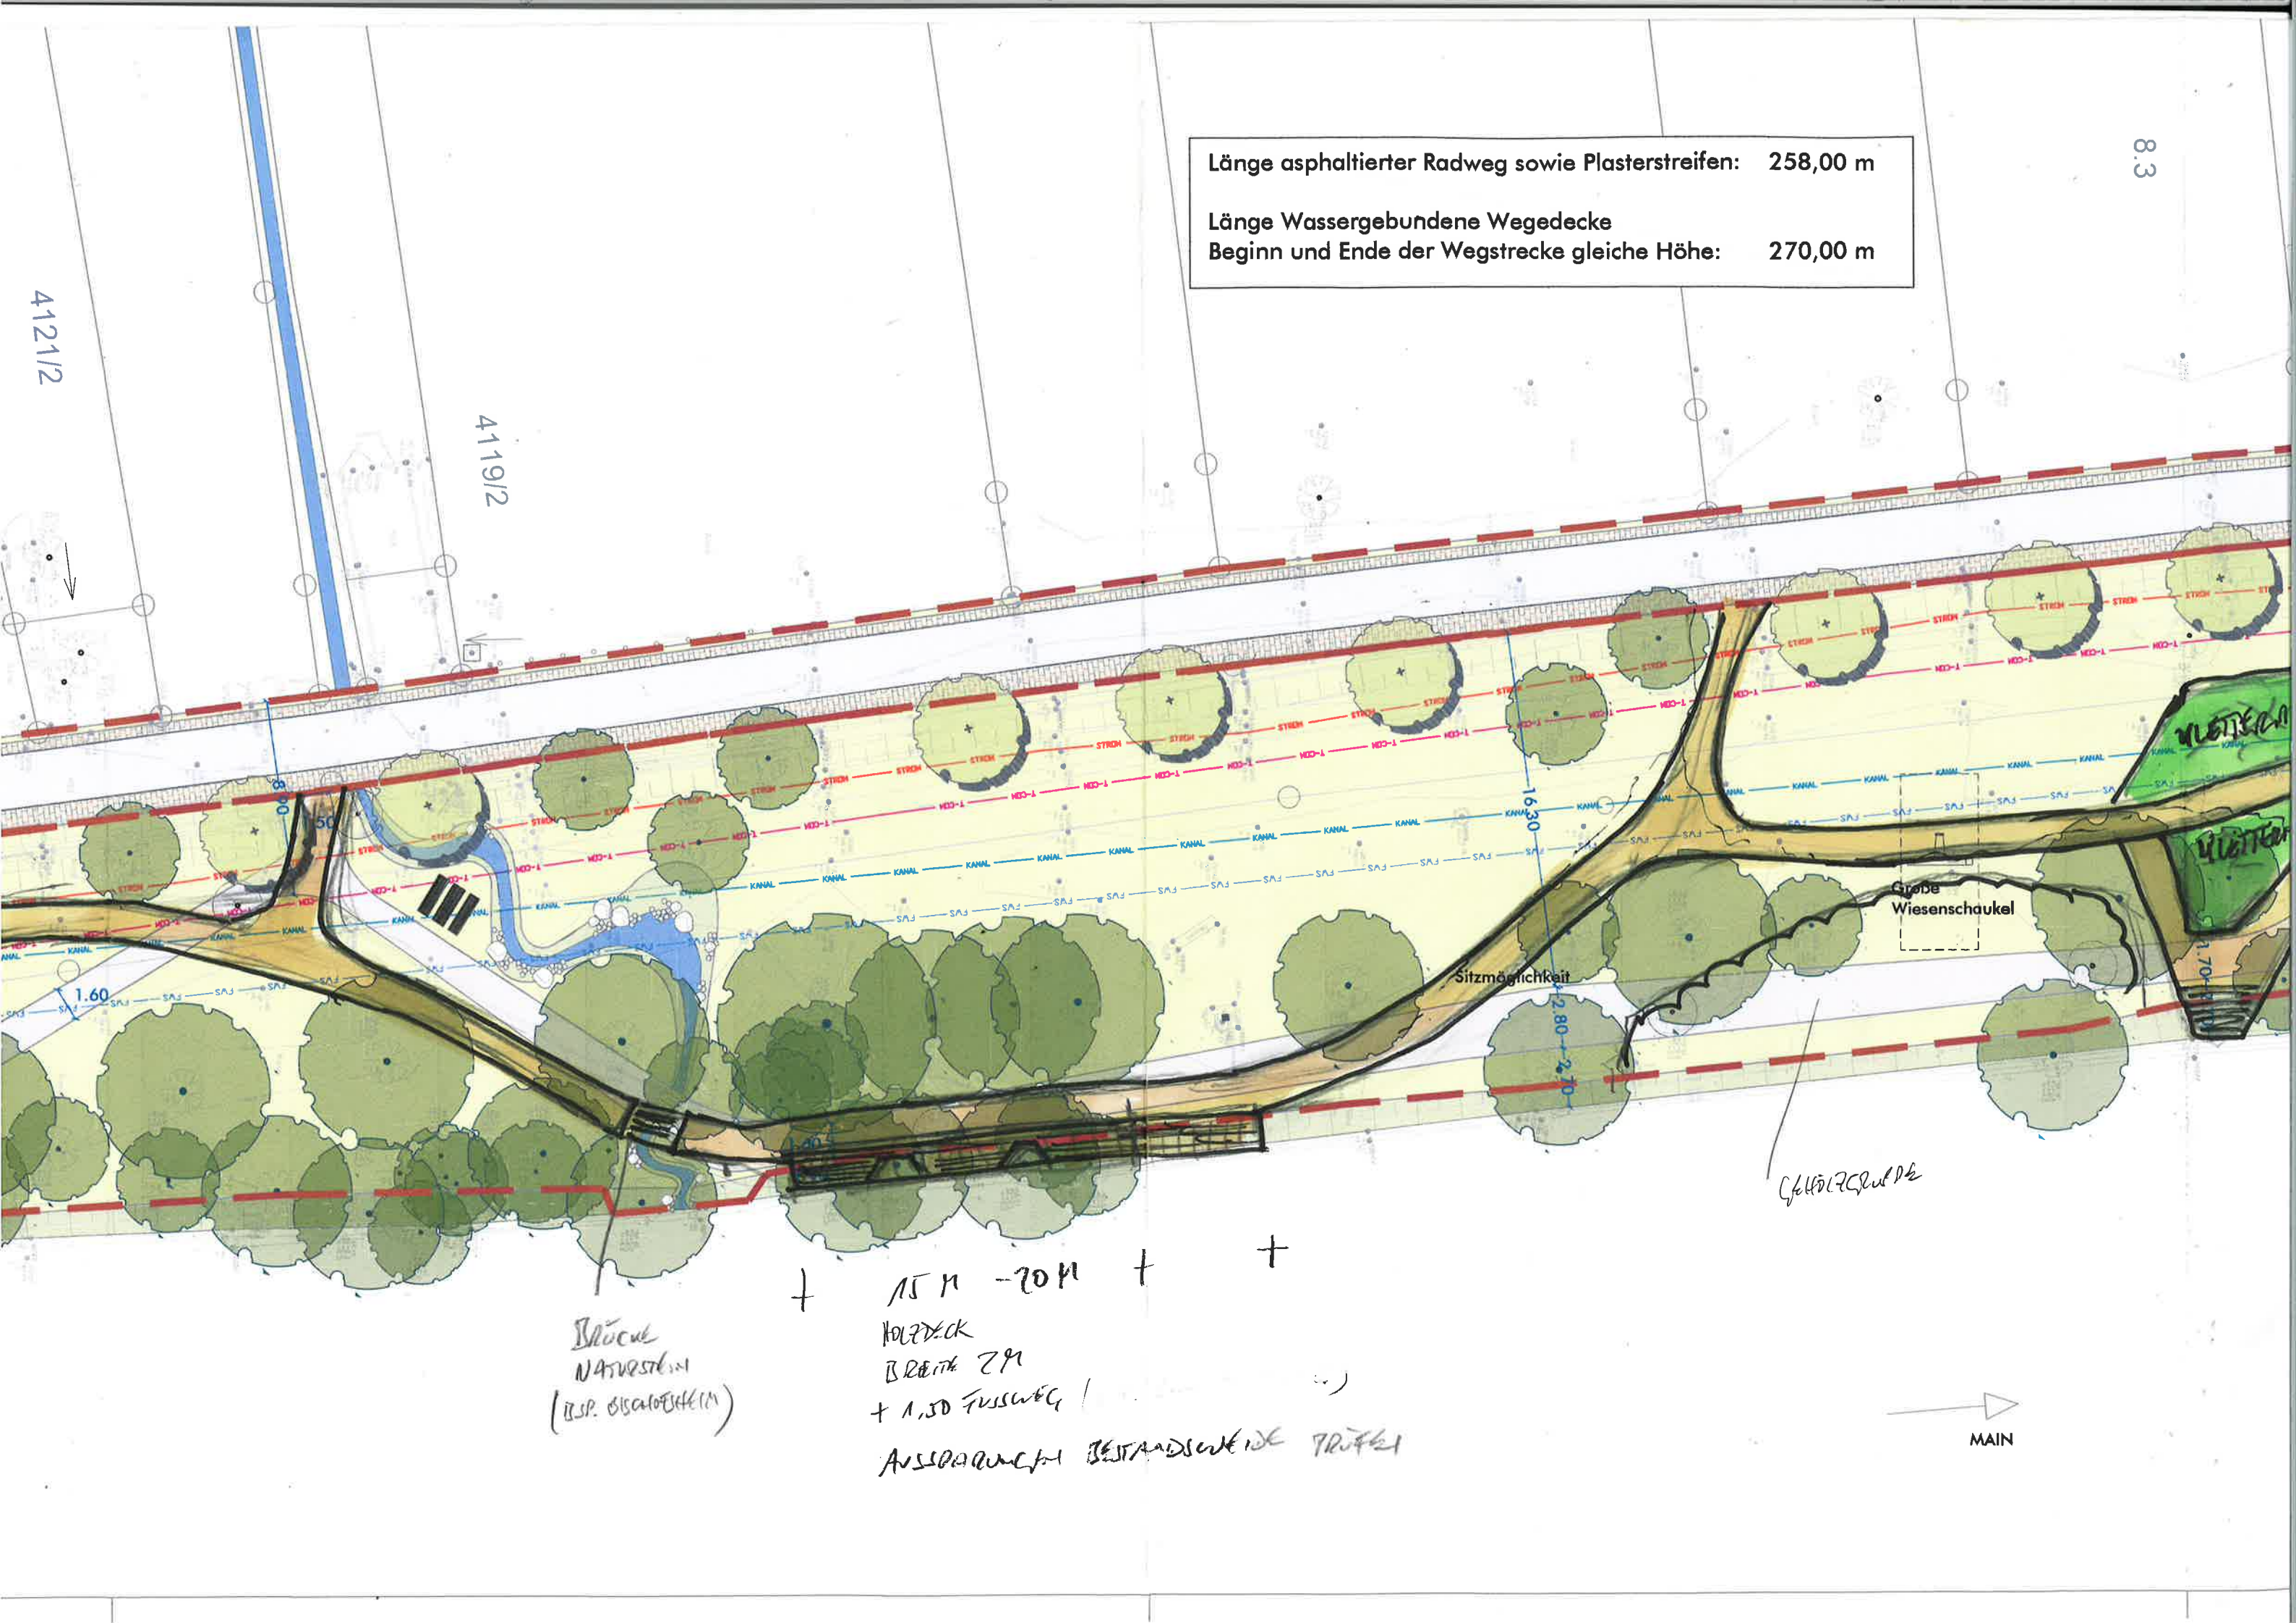

Große Wiesenschaukel

Sitzmöglichkeit



Brücke
Naturstein

+ 15 m - 20 m +
Holzdeck
Breite 2 m
+ 1,50 Fußweg





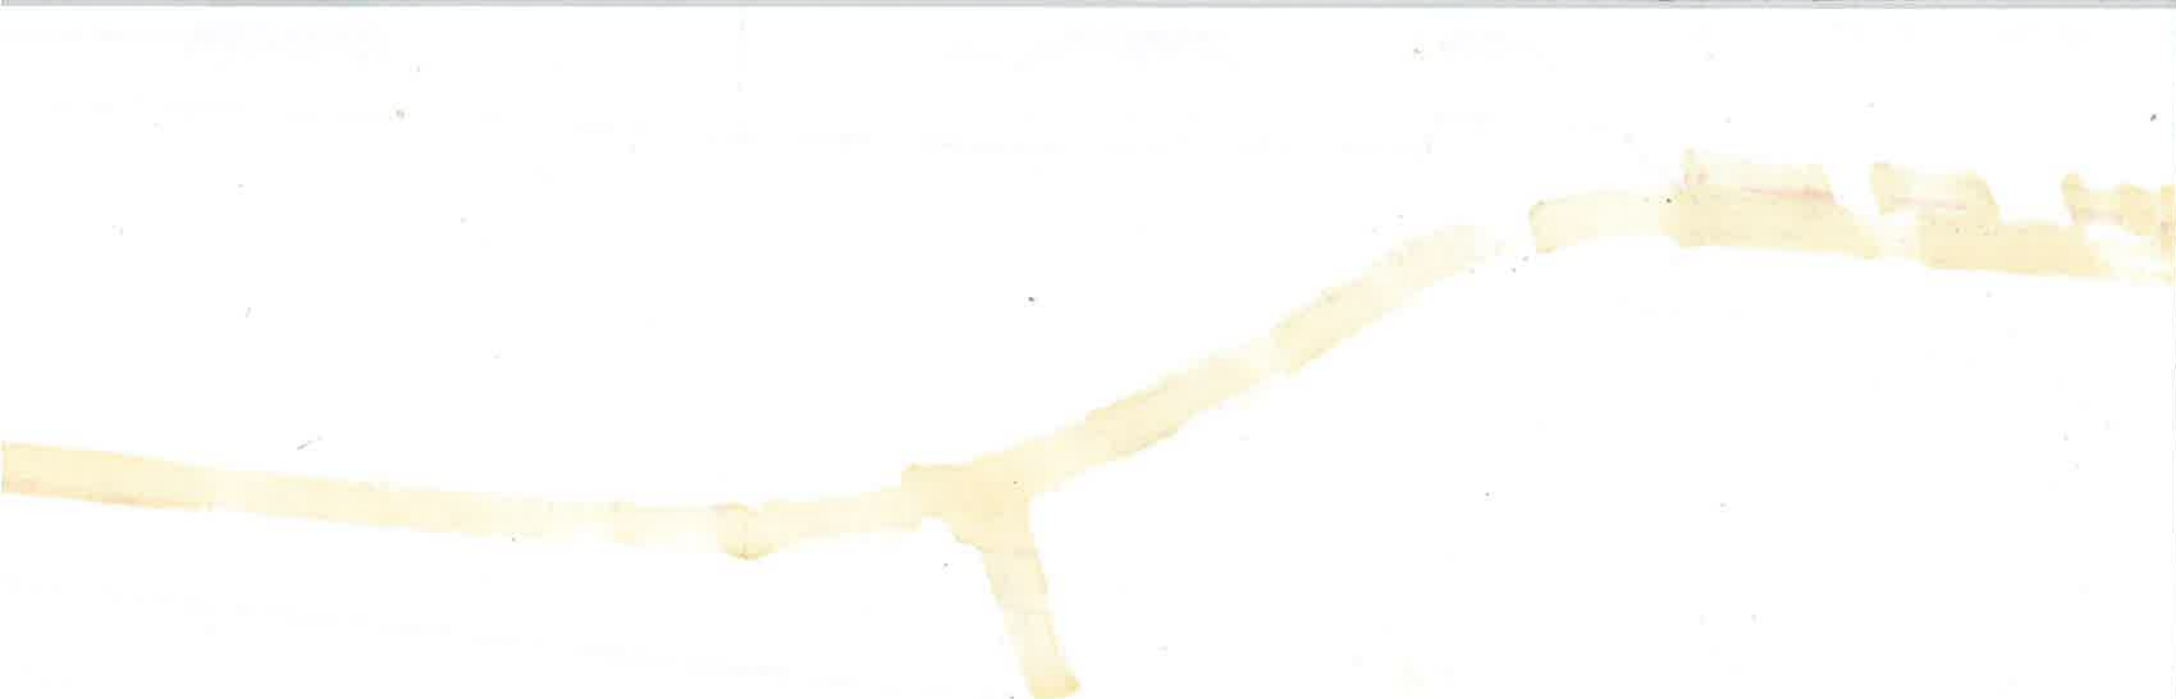

BESTAND 3,50

VAR. 1

BESTAND OHNE RAND-
BEFESTIGUNG

+ 3,50



BESTAND GESTÄUFE 3,50

VAR. 2

0,50 2,50 0,50
PFL ASBQ.



"NOTWEG" SCHMAL 4,00

VAR. 3

0,50 2,50 1,00



"BETTER NOTWEG" 4,50

VAR. 4

0,50 2,50 1,50

